




J.I.P. DOPRAVNÍ ZNAČENÍ s.r.o.
Jankovcova 22
170 00 Praha 7
tel./fax : 283 872 319-20
e-mail : info@jip-praha.cz
<http://www.jip-praha.cz>

Vypracoval: Petr Havlíček
Ulice: Dolní Hbity - rekonstrukce mostu 11816-1

Zpracováno: 26. 5. 2025

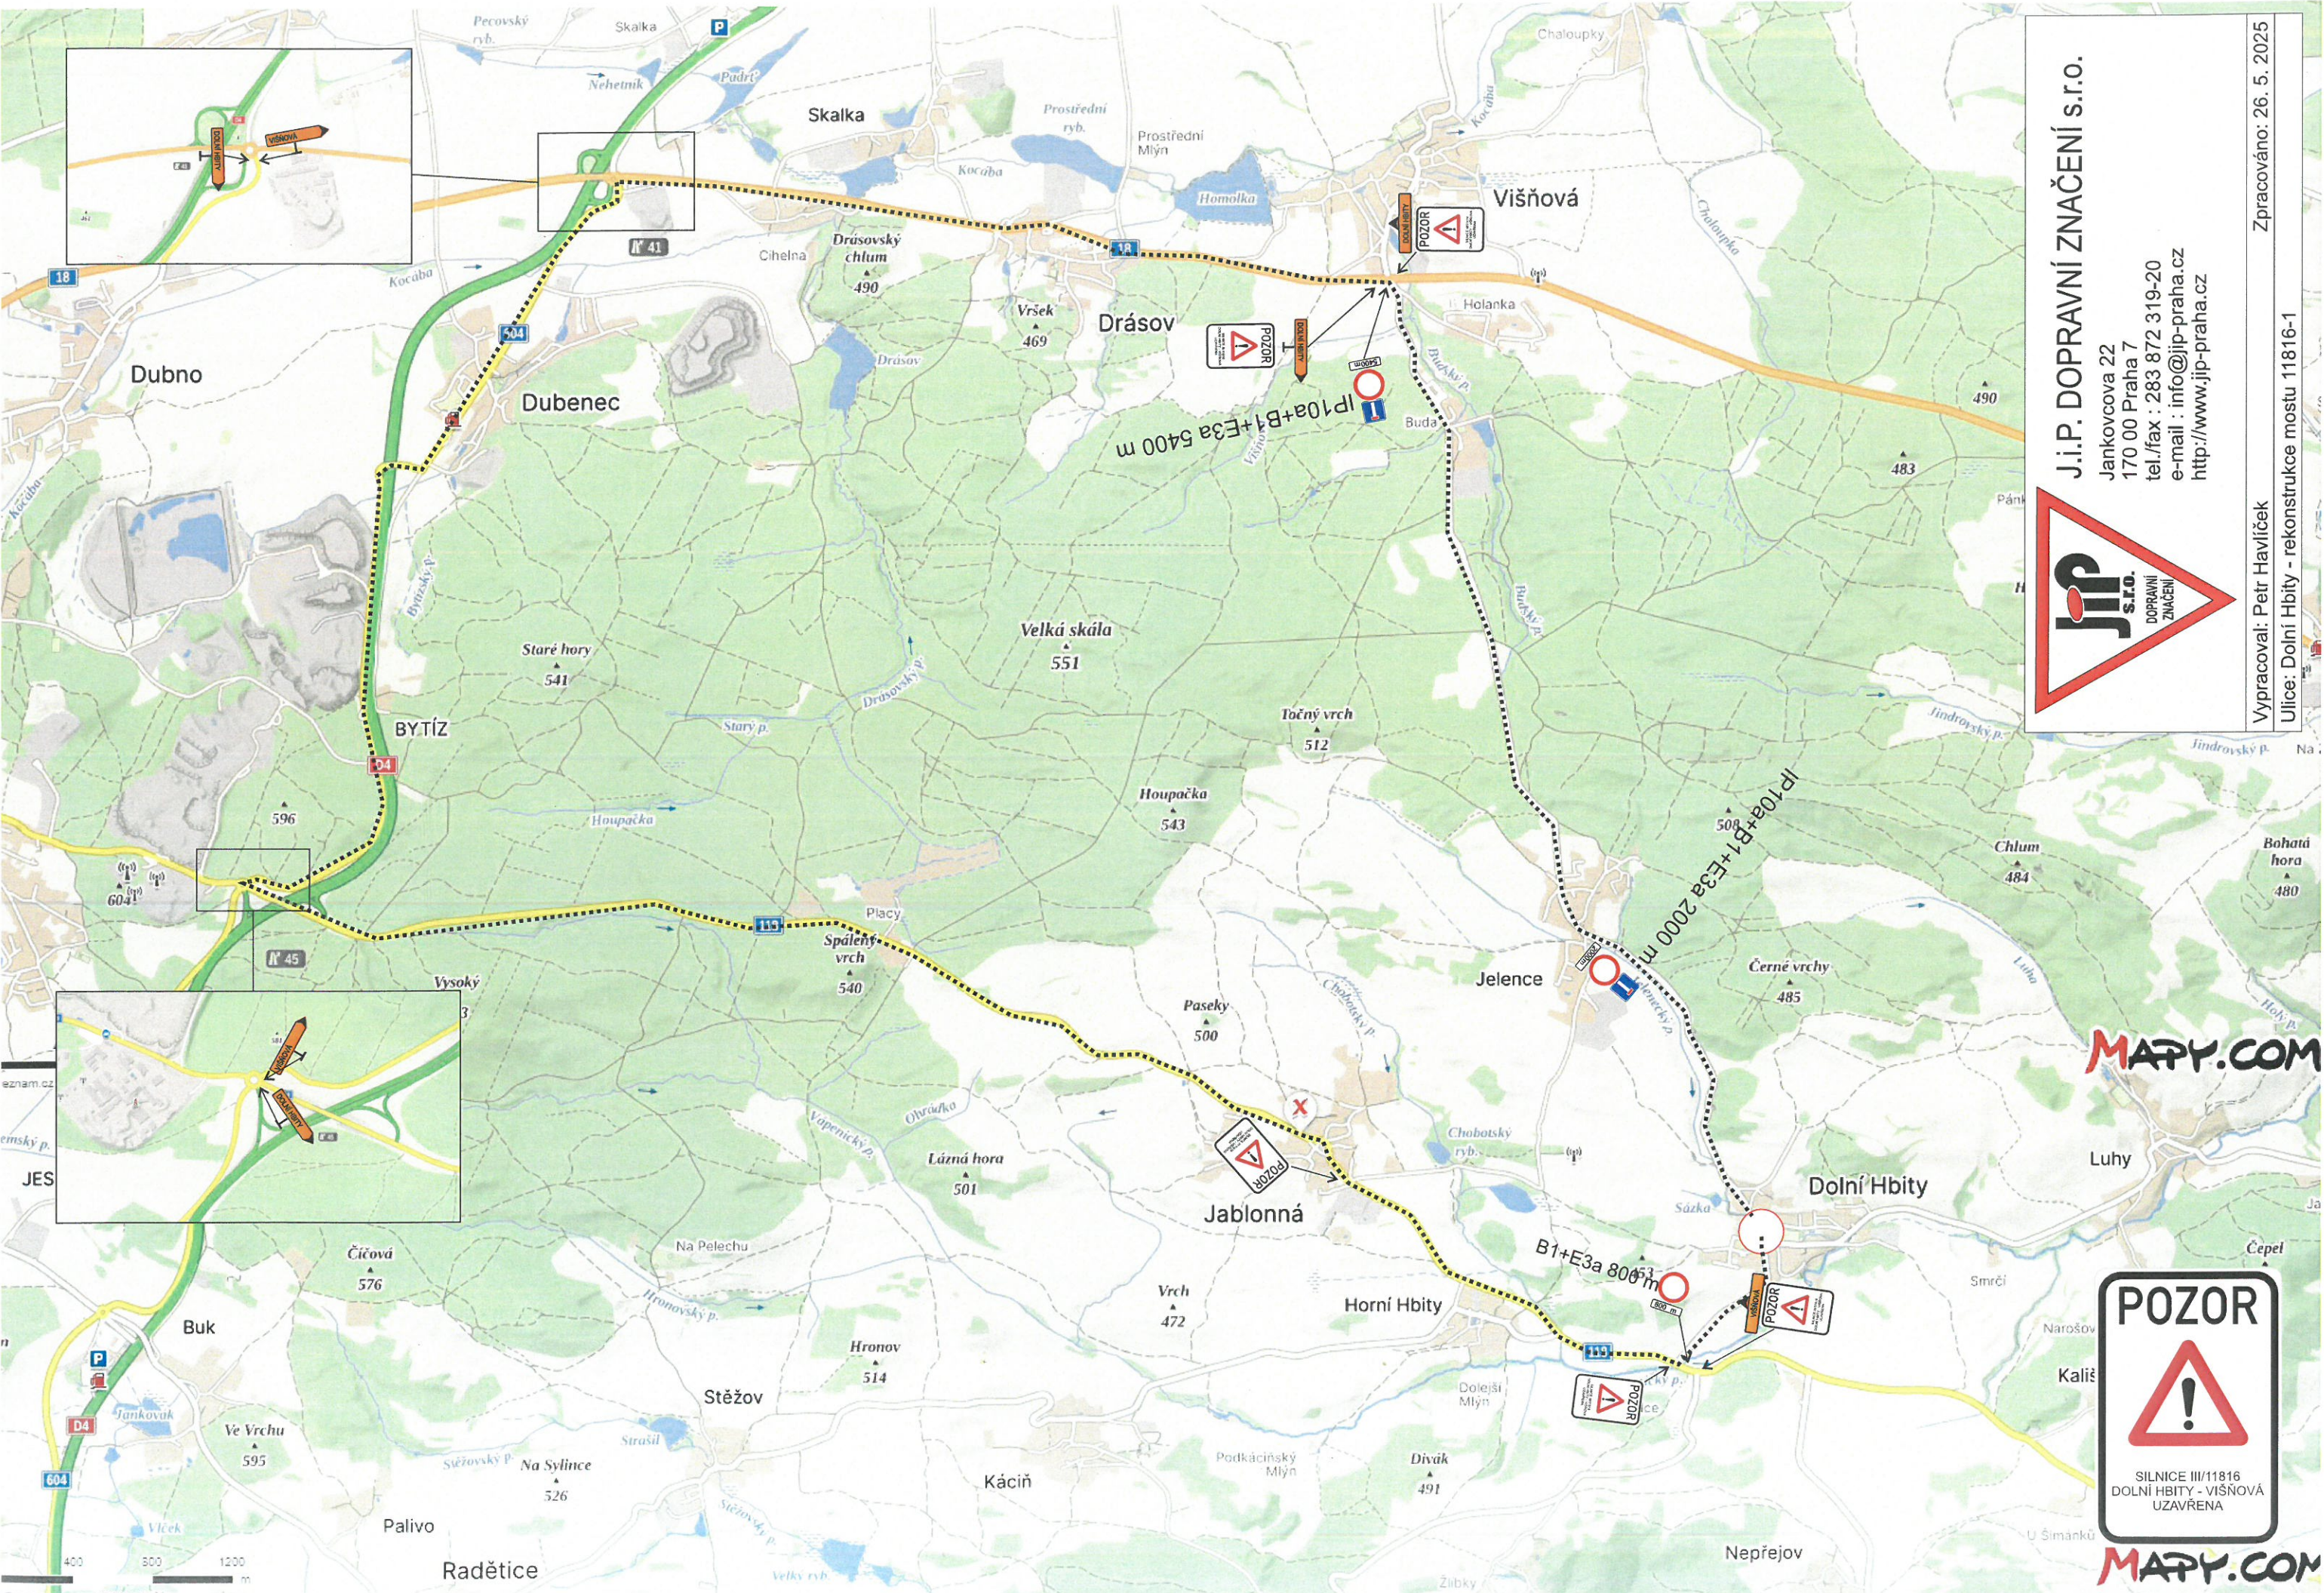

MAPY.COM




J.I.P. DOPRAVNÍ ZNAČENÍ s.r.o.

Jankovcova 22
170 00 Praha 7
tel./fax : 283 872 319-20
e-mail : info@jip-praha.cz
http://www.jip-praha.cz

Vypracoval: Petr Havlíček

Zpracováno: 26. 5. 2025

Ulice: Dolní Hbity - rekonstrukce mostu 11816-1

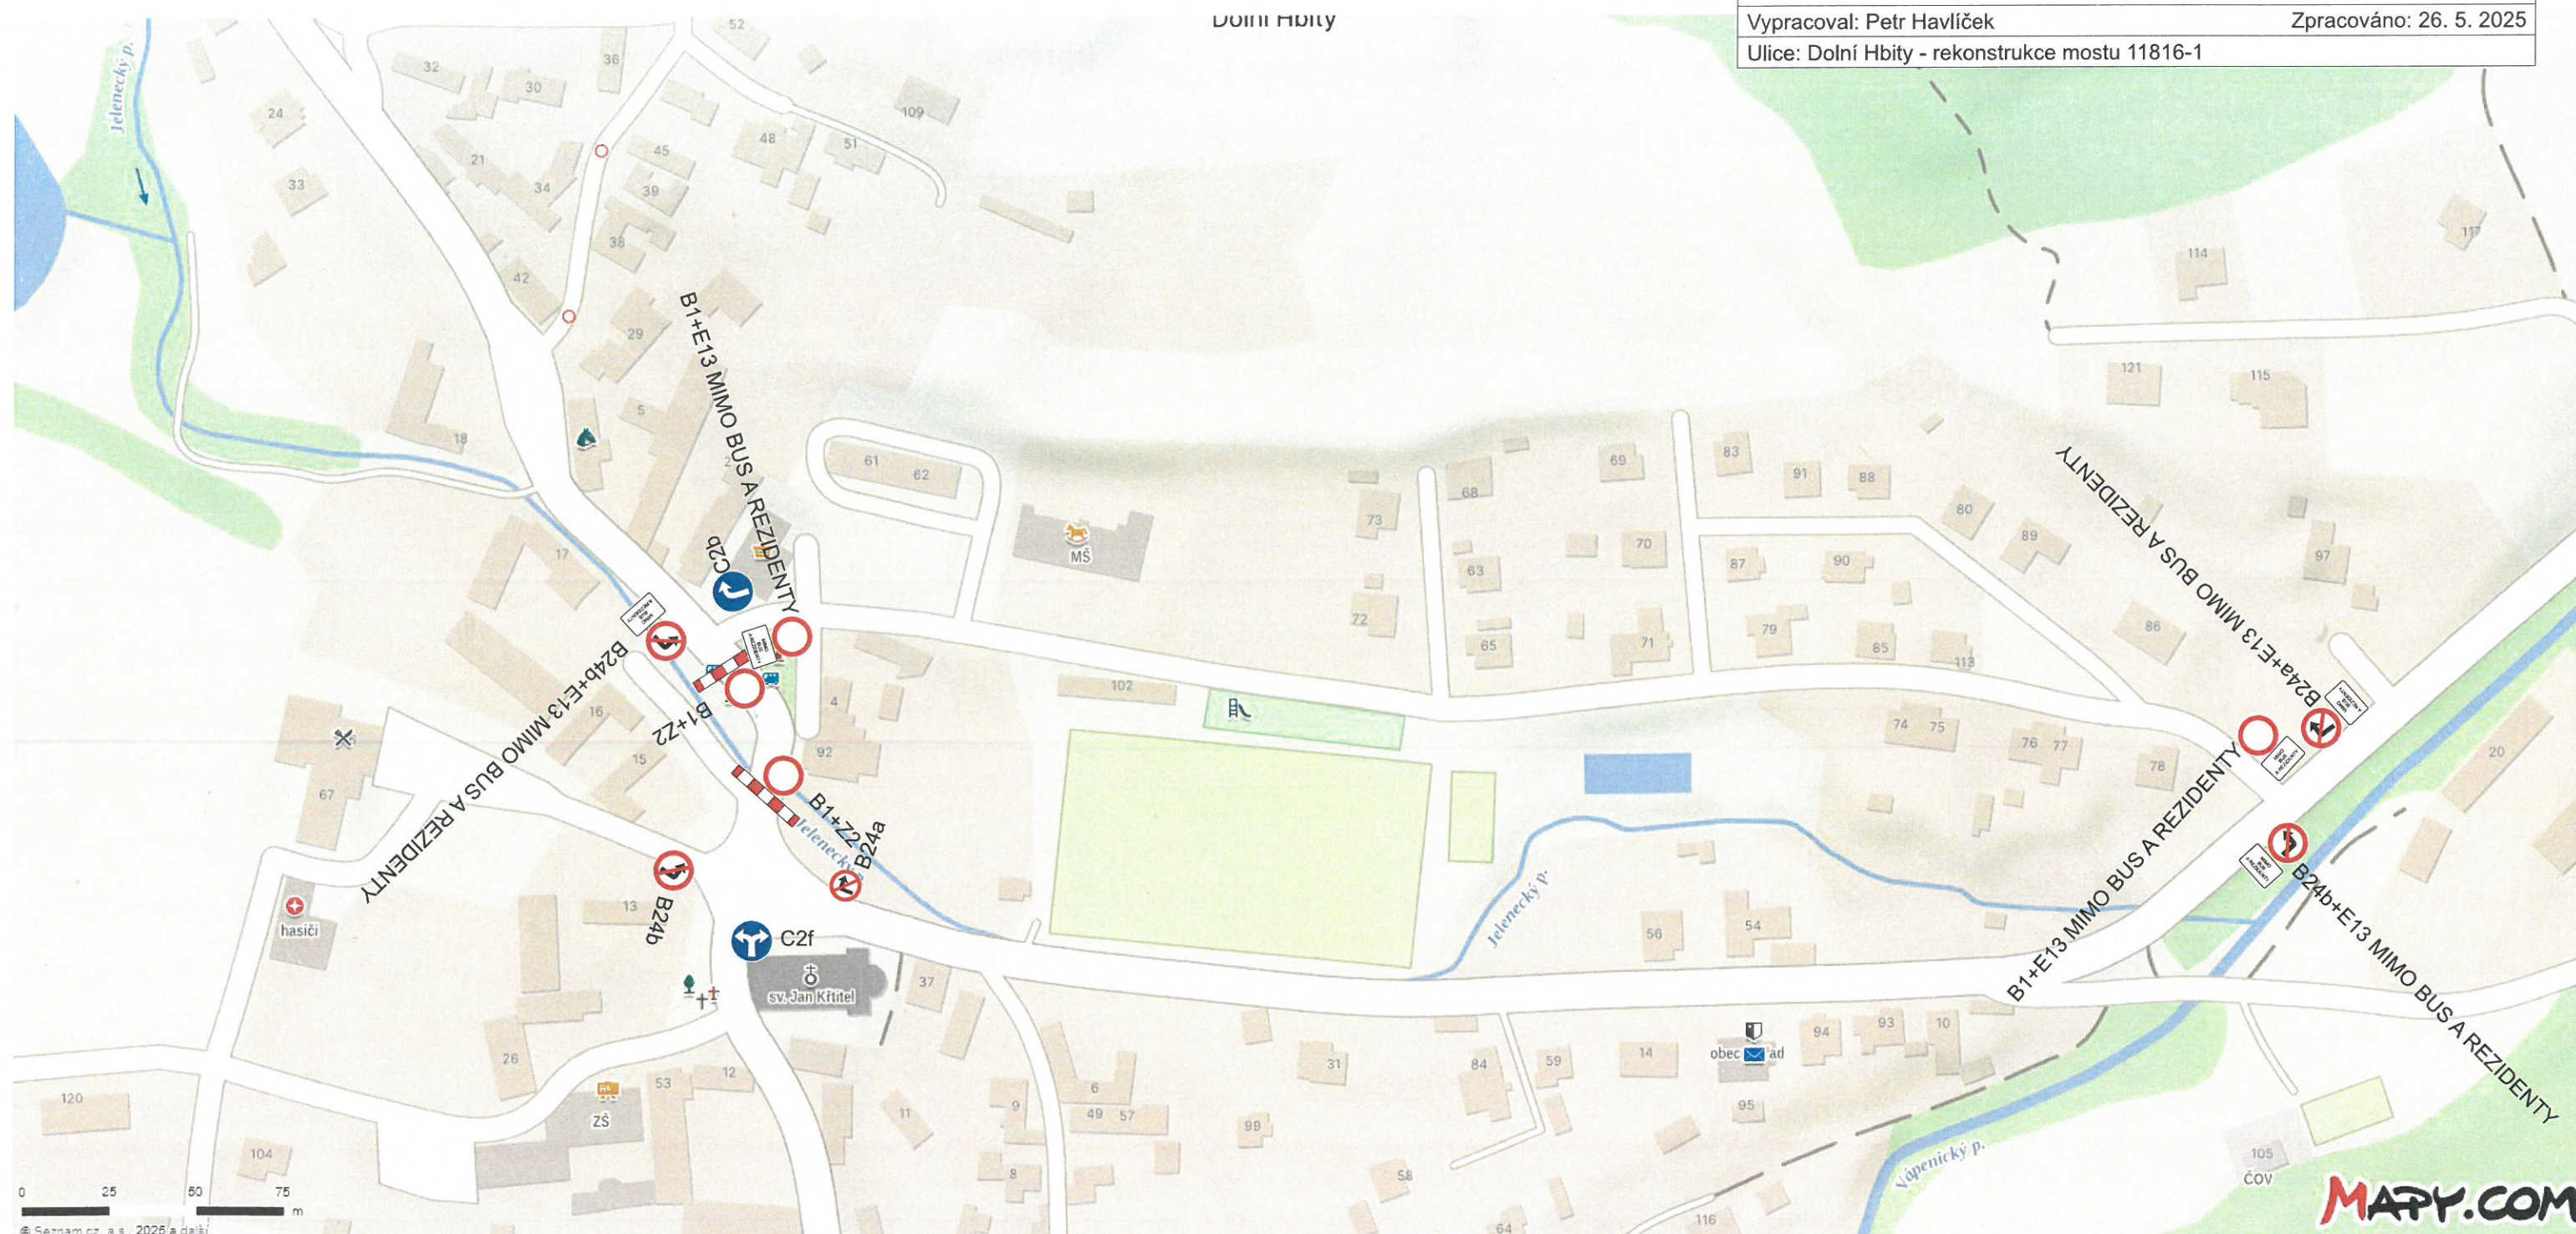

MAPY.COM