


DIO - PPP D4 SK-HA - CELKOVÁ MAPA
VÝSTAVBA OKRUŽNÍ KŘÍŽOVATKY
I/4H x II/604 x MUK 45 HÁJE
úplná uzavírka

Bc. Petra Puhalová
 POLICE ČESKÉ REPUBLIKY
 Důvod podepsání:
 Čas podepsání: 10.04.2024 14:49:19



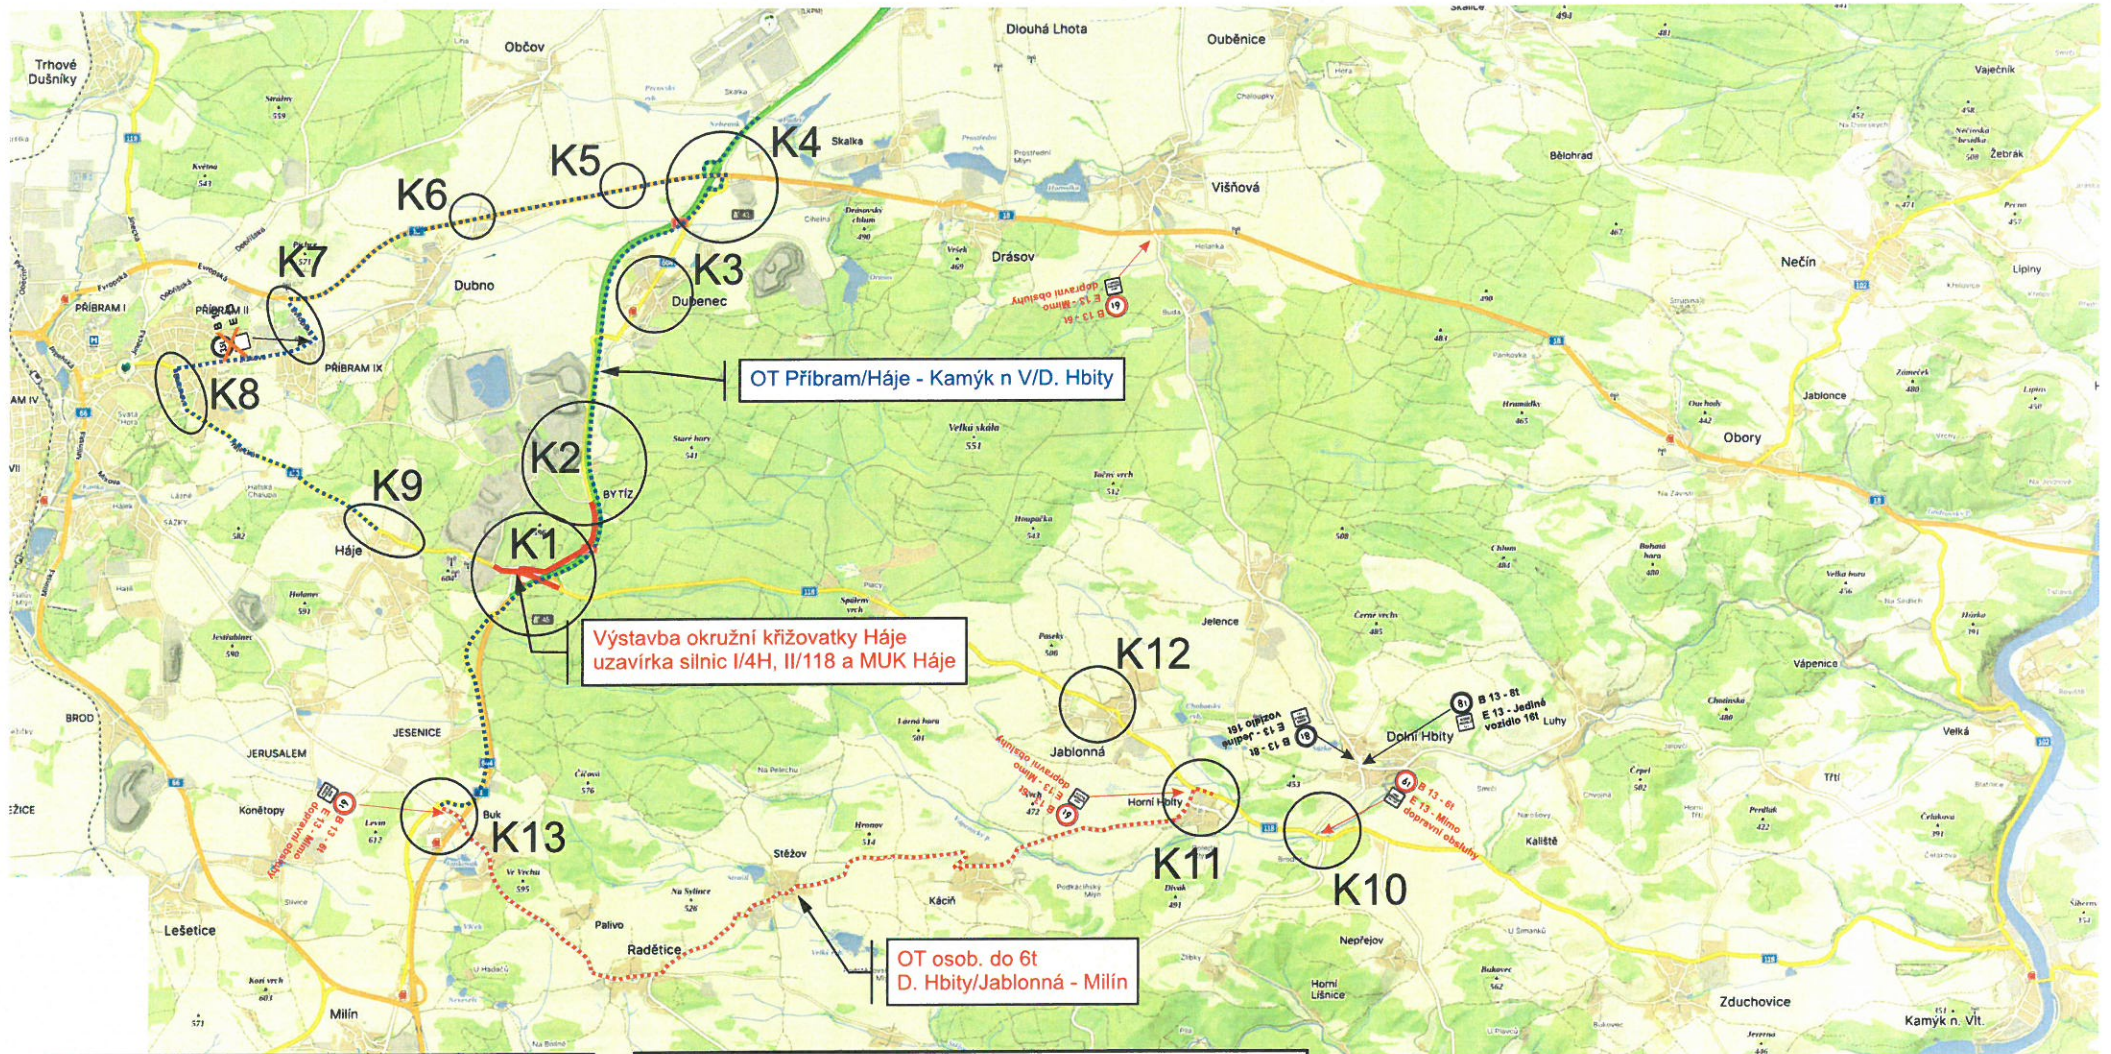


OT Příbram/Háje - Kamýk n V/D. Hbity

Výstavba okružní křižovatky Háje
 uzavírka silnic I/4H, II/118 a MUK Háje

OT osob. do 6t
 D. Hbity/Jablonná - Milín

Zhotovitel projektové dokumentace		
 dopravní značení	Jen Nevšimal - JANEV Chýnovská 852 391 11 Planá nad Lužnicí	www.janev.cz
DIO - PPP D4 SK-HA VÝSTAVBA OKRUŽNÍ KŘÍŽOVATKY I/4H x II/604 x MUK 45 HÁJE ÚPLNÁ UZAVÍRKA	Objednatel: DIVIA stavební, s.r.o.	
	Vypracoval: Pavel Neckář	
	Zodp. projektant: Karel Peňák	
	Datum: 03/2024	
DIO - CELKOVÁ MAPA	Stupeň: RDS	

LEGENDA:	
	- uzavřená silnice I/4H, II/118 a MUK 45 Háje
	- objízdná trasa směr Příbram/Háje - Kamýk n Vlt. / D. Hbity
	- objízdná trasa do 6t směr D. Hbity - Milín